


Samtgemeinde Papenteich Flächennutzungsplan Neufassung 5. Änderung

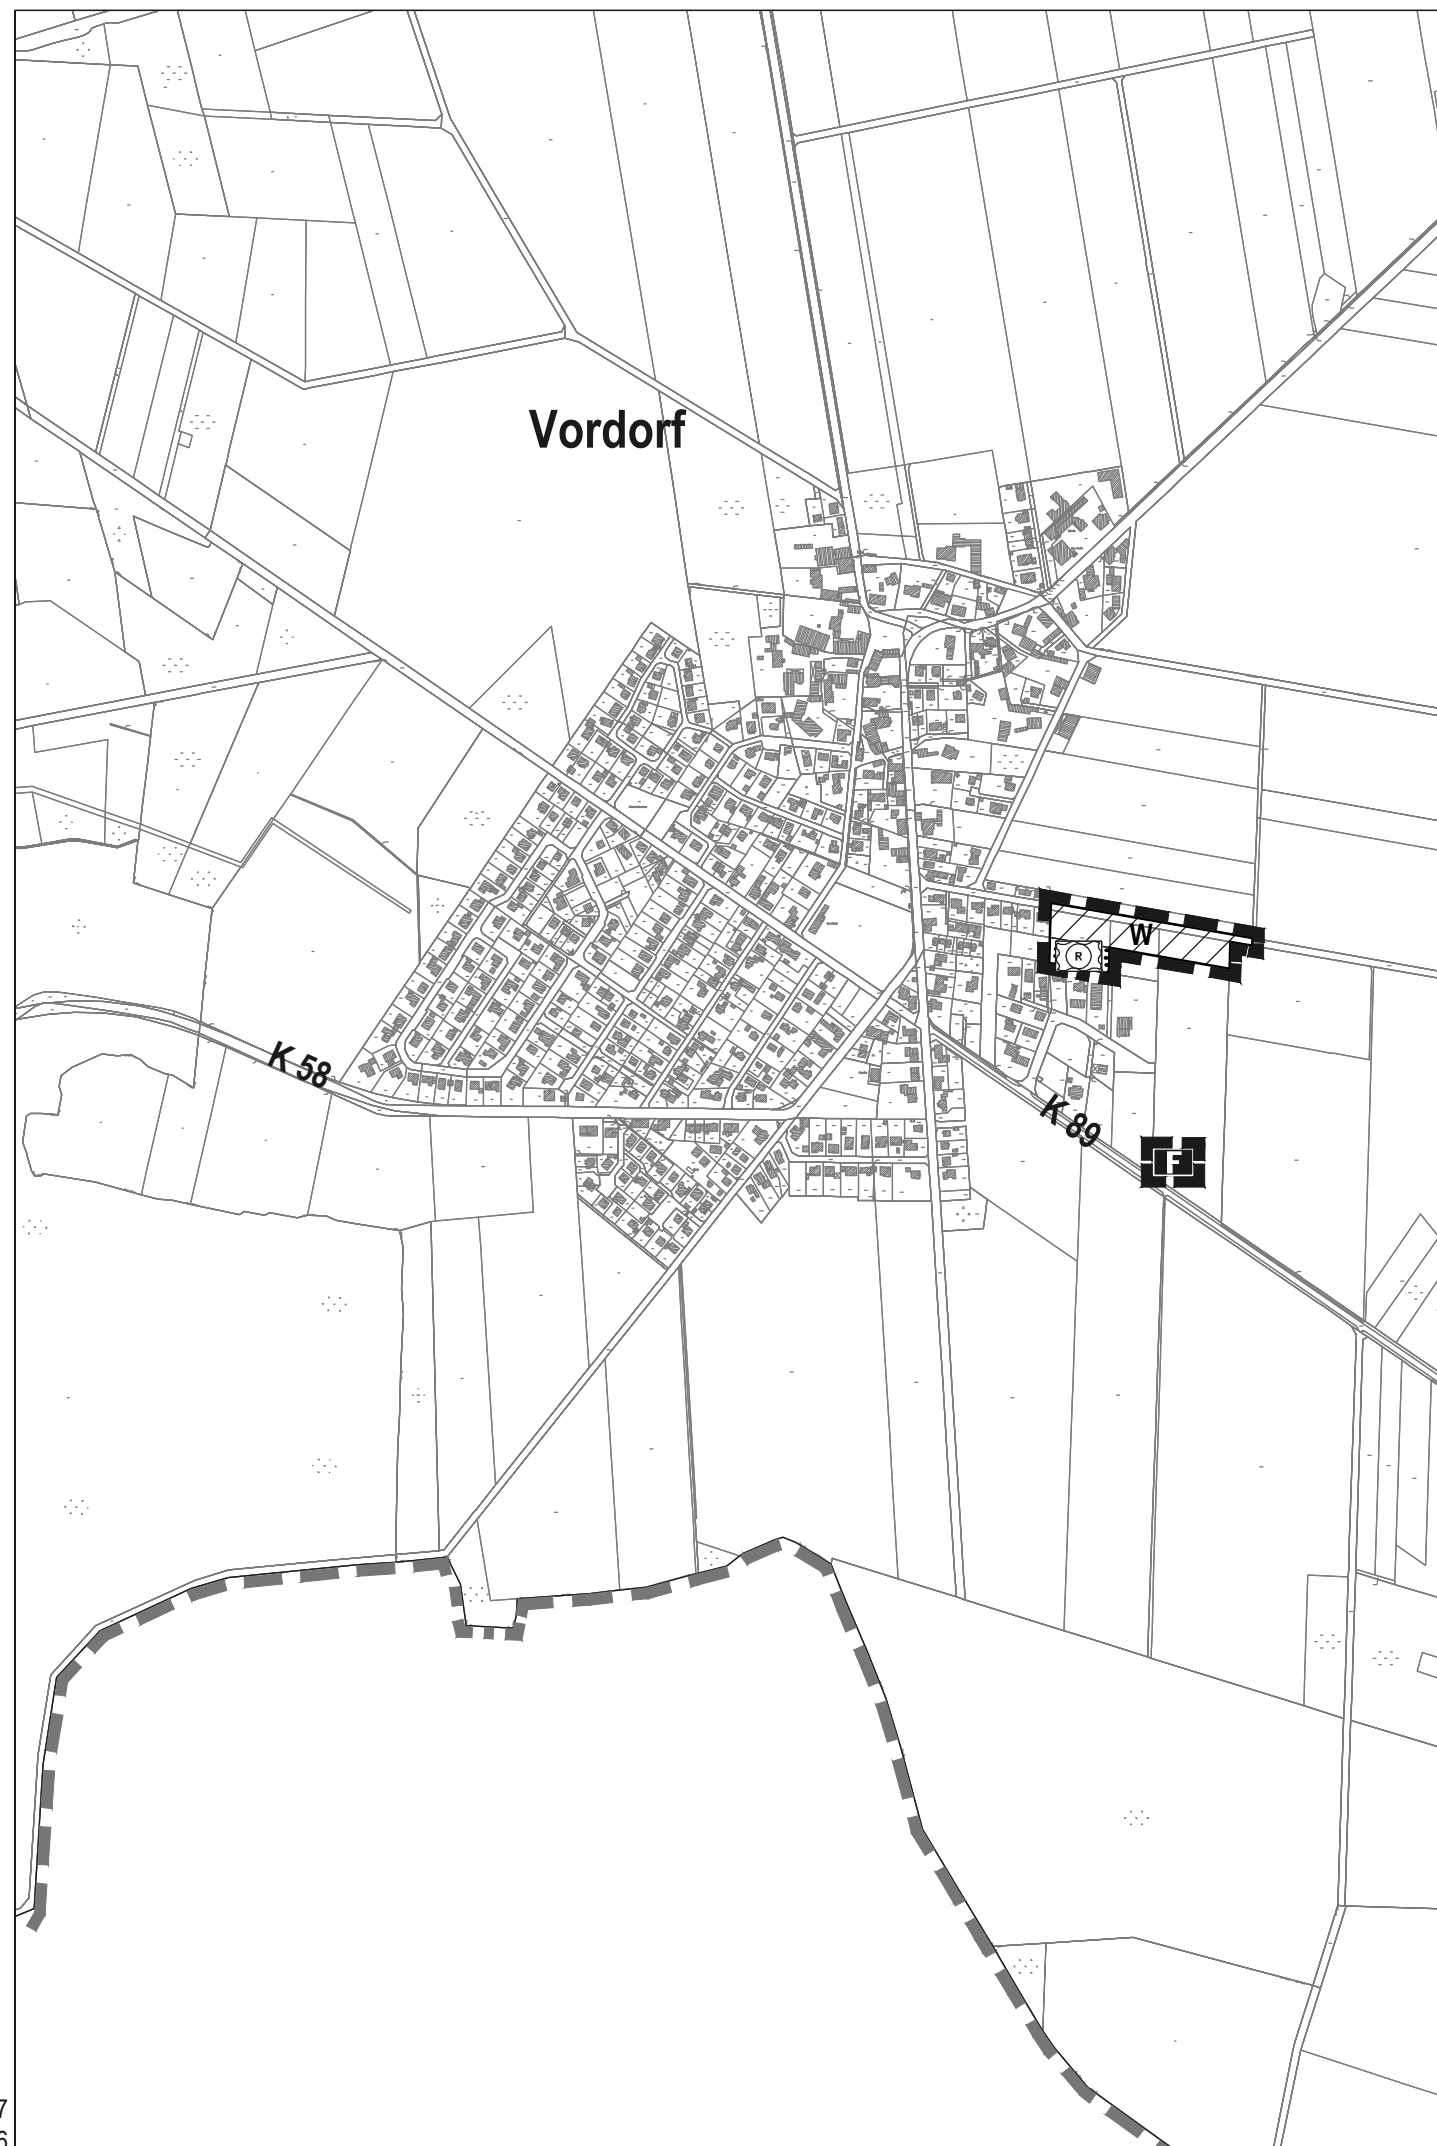

Planzeichenerklärung (BauNVO 90, PlanZV)

Art der baulichen Nutzung

Wohnbauflächen

Einrichtungen und Anlagen zur Versorgung mit Gütern und Dienstleistungen des öffentlichen und privaten Bereichs, Flächen für den Gemeinbedarf, Flächen für Sport- und Spielanlagen

Feuerwehr


Grünflächen

Grünfläche

Regenwasserrückhaltung

Sonstige Planzeichen

Grenze des räumlichen Geltungsbereichs der 5. Flächennutzungsplanänderung

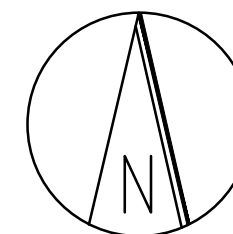

M 1:10.000

Vordorf
Gemeinde Vordorf

Kartengrundlage: Automatisierte Liegenschaftskarte

Quelle: Auszug aus den Geobasisdaten der Niedersächsischen Vermessungs- und Katasterverwaltung, © (2011)



Wirksame Fassung
(GV 06/2018)

Dr.-Ing. W. Schwerdt Büro für Stadtplanung GbR - Waisenhausdamm 7 - 38100 Braunschweig